

## Modello di Offerta Economica

Codice identificativo progetto: 10.8.1.B1-FESRPON-LA-2018-29

**“Laboratorio Di Scienze Integrate e Tecnologia”, - SottoAzione: 10.8.1.B1 -**

**CUP: D47D18000110007** - Avviso pubblico A00DGEFID/37944 DEL 12/12/2017 emanato nell'ambito del programma Operativo Nazionale “ Per la scuola, competenze e ambienti per l'apprendimento” 2014-2020 – Asse II – Infrastrutture per l'Istruzione –Fondo Europeo di Sviluppo Regionale (FESR) e successive note di correzione e precisazione. Obiettivo Specifico – 10.8. “Diffusione della società e della conoscenza nel mondo della scuola e della formazione e adozione di approcci didattici innovativi” – Azione 10.8.1. Interventi infrastrutturali per l'innovazione tecnologica, laboratori di settore e per l'apprendimento delle competenze chiave.

**CIG: Z4026C823F**


- Lavori di adeguamento impianto elettrico laboratorio di scienze e chimica, come da planimetria allegata
- Cablaggio rete Eternet
- Canalizzazione per installazione LIM dotata di proiettore
- Gruppo prese n. 4 prese tipo Schuko ad alt. 1,10 dal suolo
- Gruppo prese n. 6 prese tipo Schuko ad alt. 1,10 dal suolo
- Dettaglio lavori in planimetria che costituisce parte integrante del capitolato tecnico.

La fornitura deve essere prevista nella formula “chiavi in mano”. Tutti i materiali forniti dovranno essere originali e muniti di certificazioni rilasciate appositamente dal costruttore. Per il lavoro eseguito va rilasciata dichiarazione di conformità.

Prezzo offerto 1.190,00 +IVA 22%

I prezzi sono comprensivi degli oneri di sicurezza


**ABI COSTRUZIONI  
TECNOLOGICHE S.R.L.**  
Via Reggimento, 39  
03025 Monte San Giov. Campano (FR)  
Tel.0775.282121

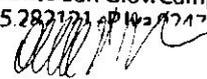

TIMBRO E FIRMA RAPPRESENTANTE LEGALE

I.I.S. "CESARE BARONIO" SEDE SUCCURSALE - SORA (FR)

PIANTA DEL LABORATORIO DI SCIENZE E TECNOLOGIA

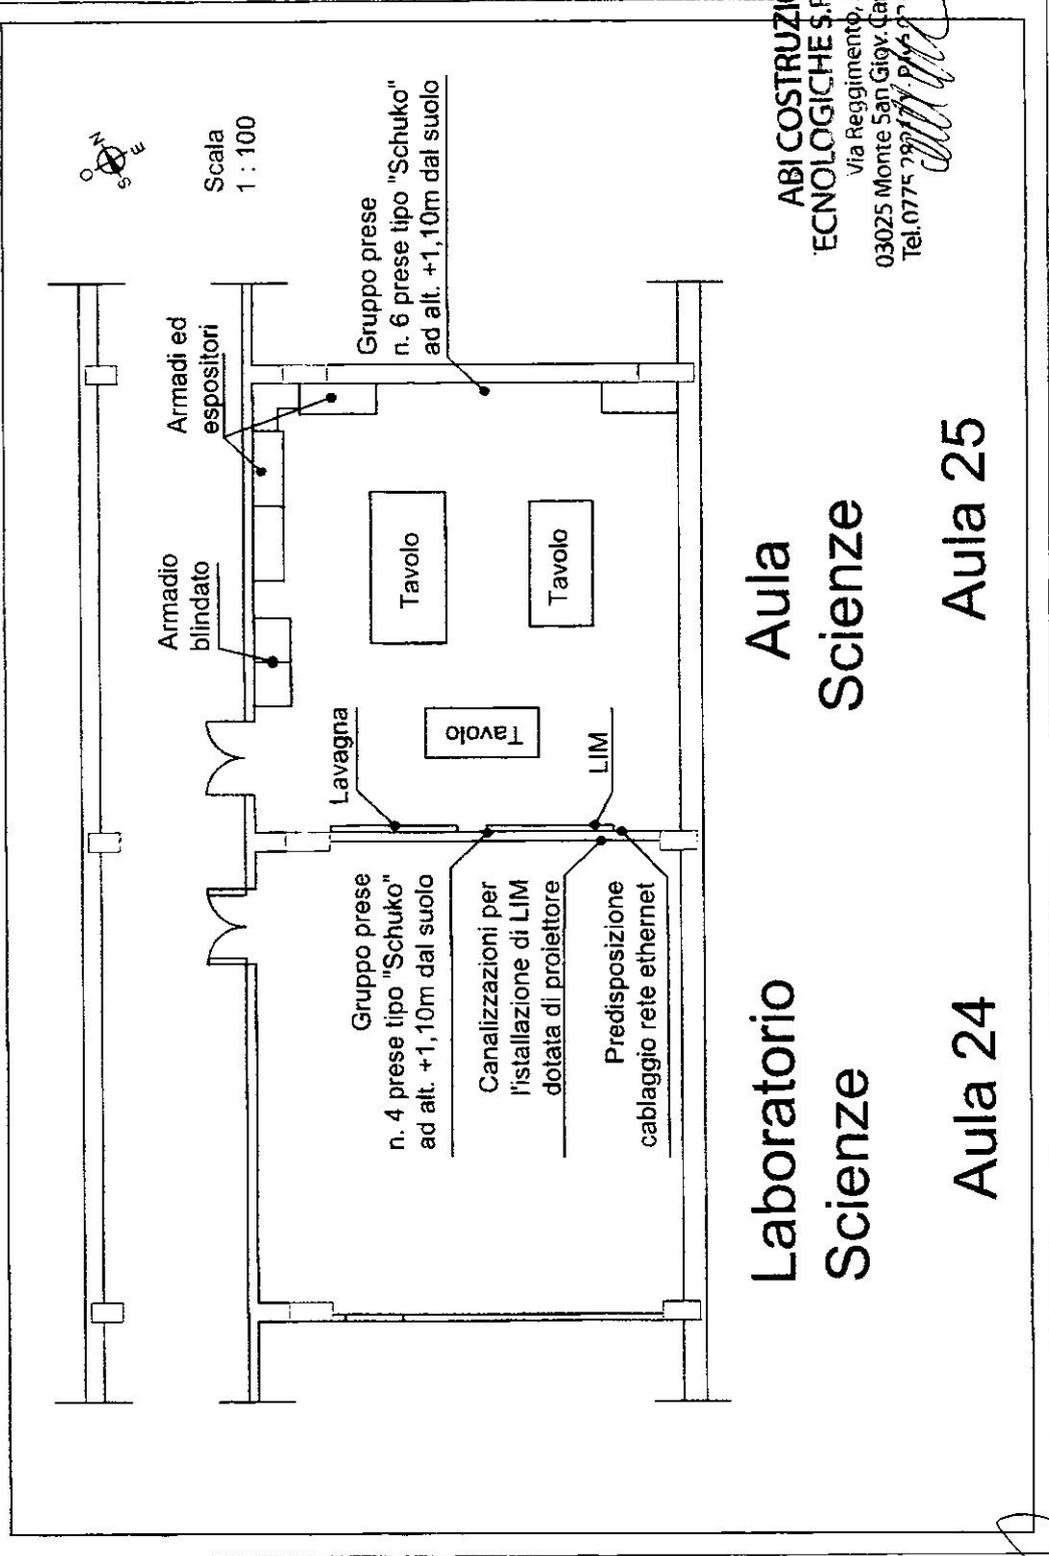

Laboratorio  
Scienze

Aula 24

Aula  
Scienze

Aula 25

ABICOSTRUZIONI  
ECNOLOGICHE S.R.L.

Via Reggimonte, 39  
03025 Monte San Giovanni Campano (FR)  
Tel. 0775 297117 FAX 0775 297118