




# PIANTA PIANO TERRA

Scala 0 5 10 15 m

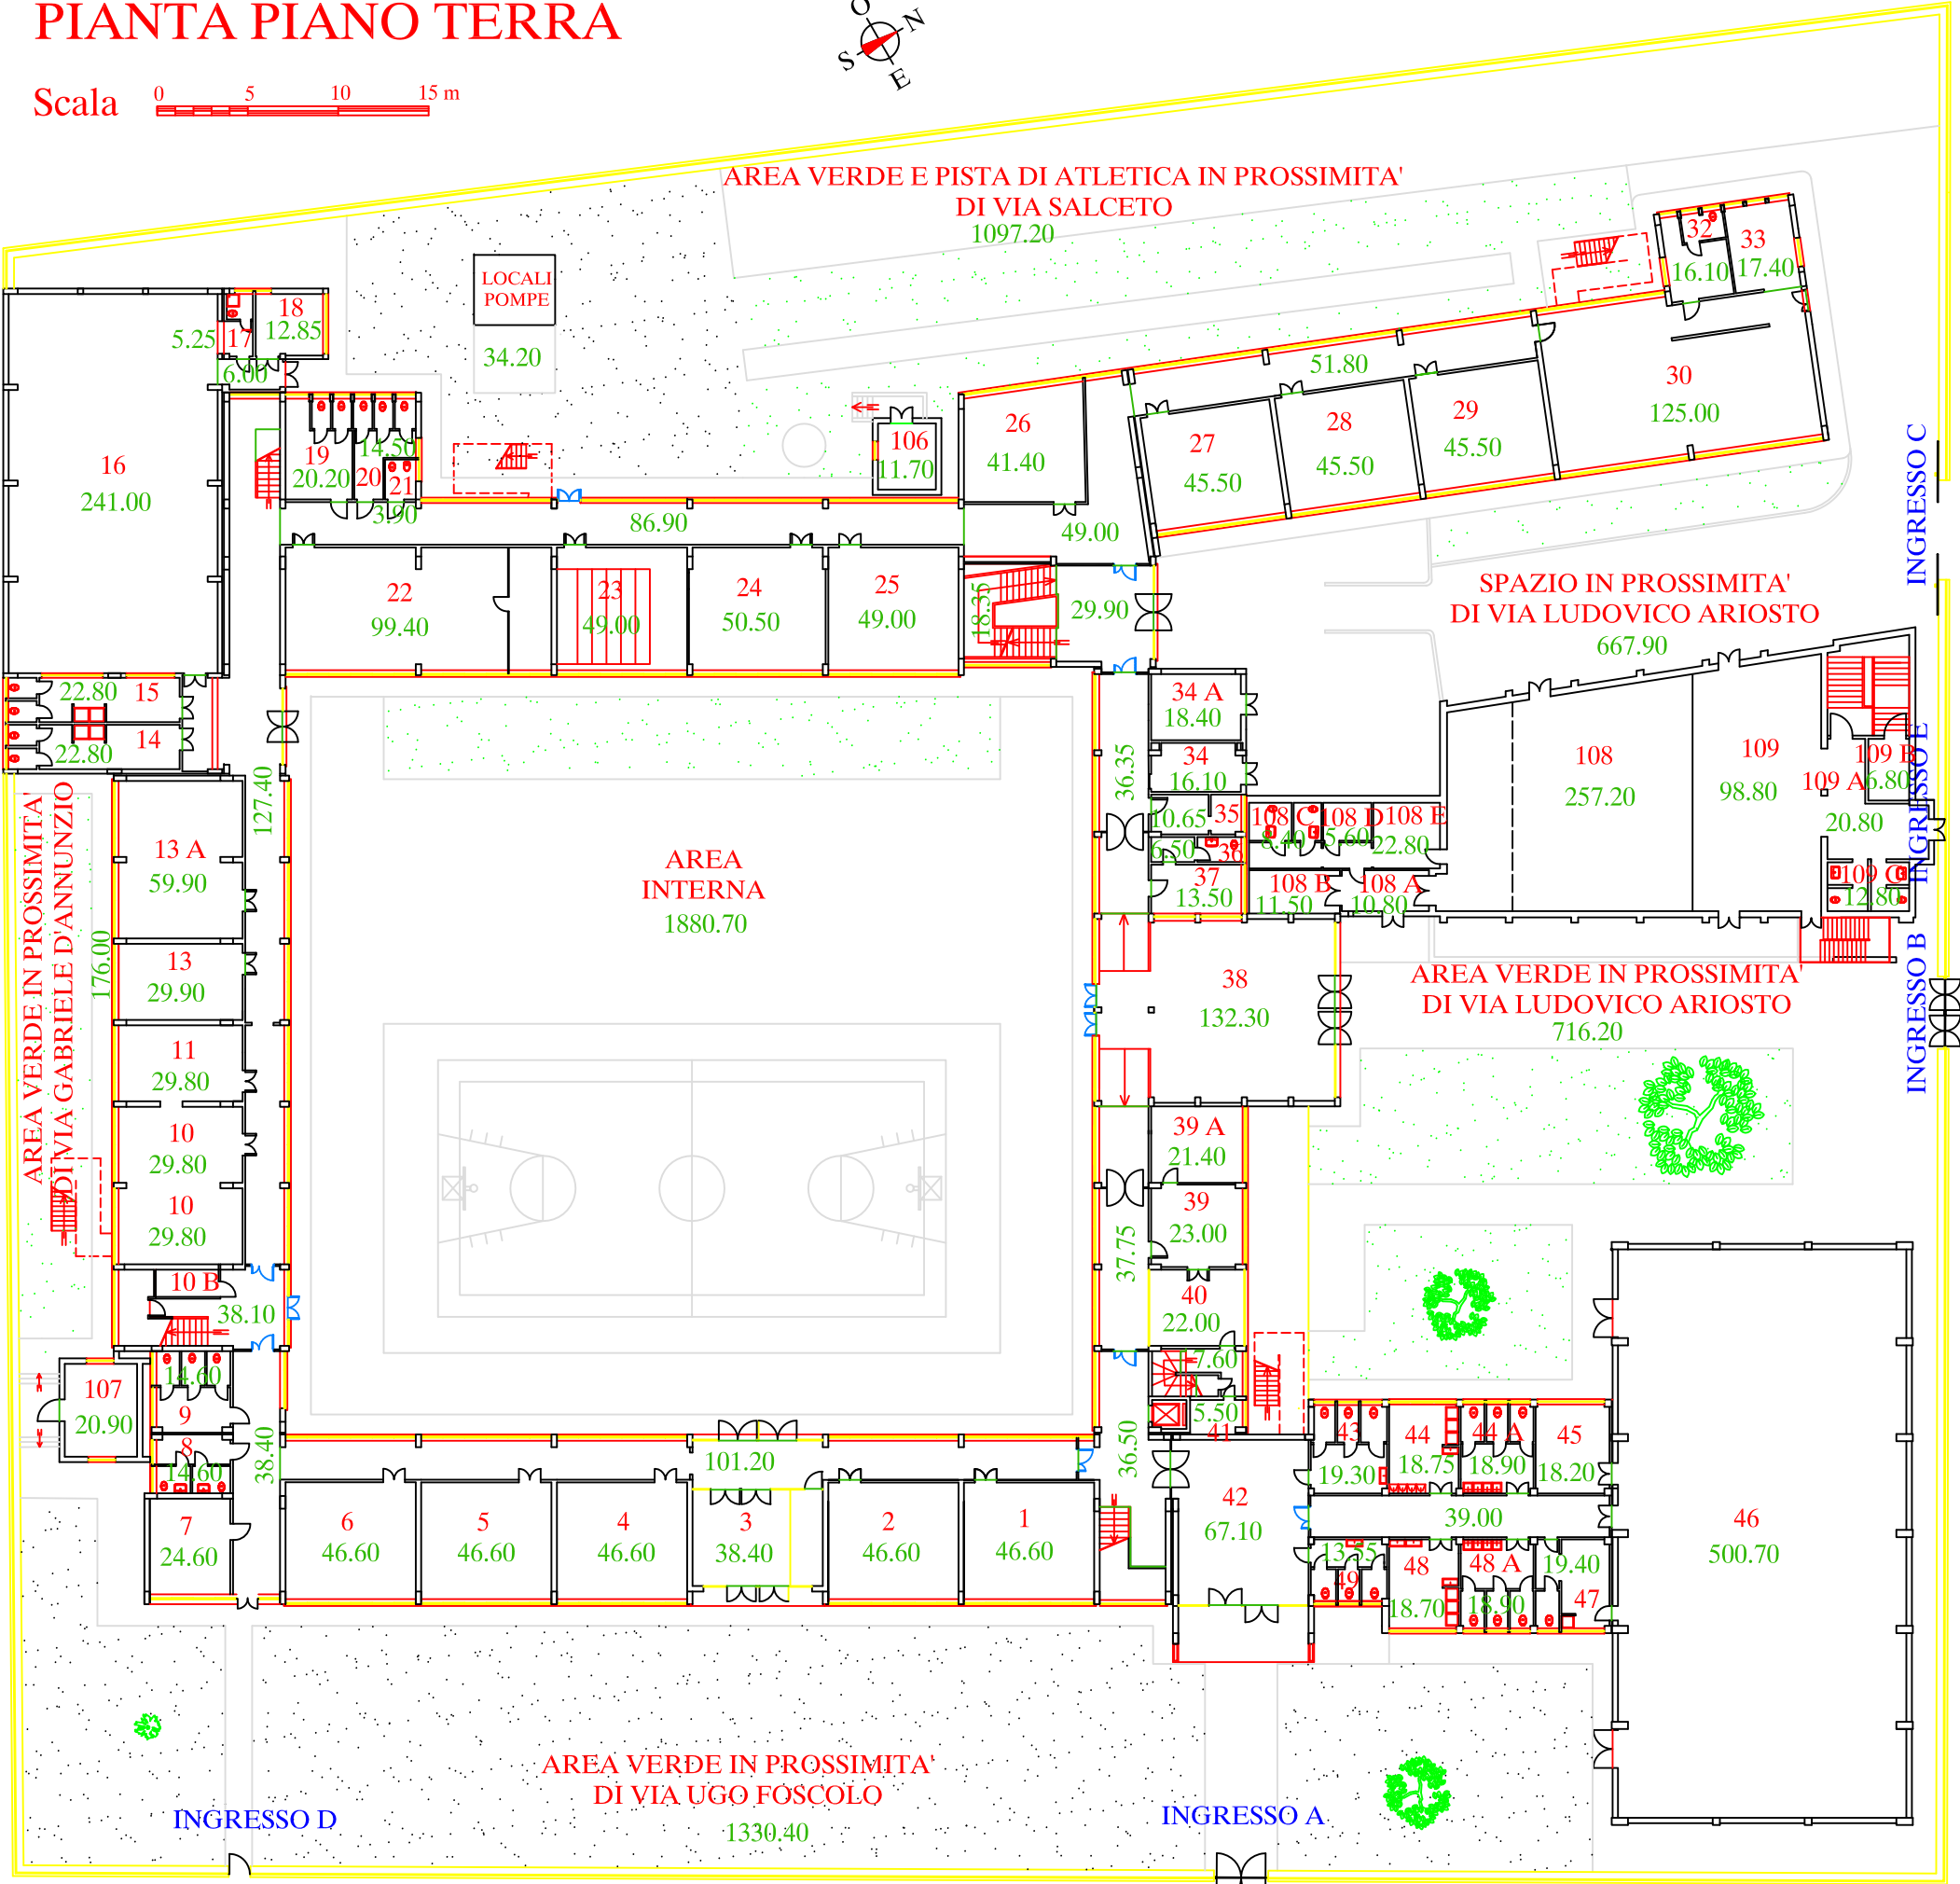


# PIANTA PIANO PRIMO

Scala 0 5 10 15 m

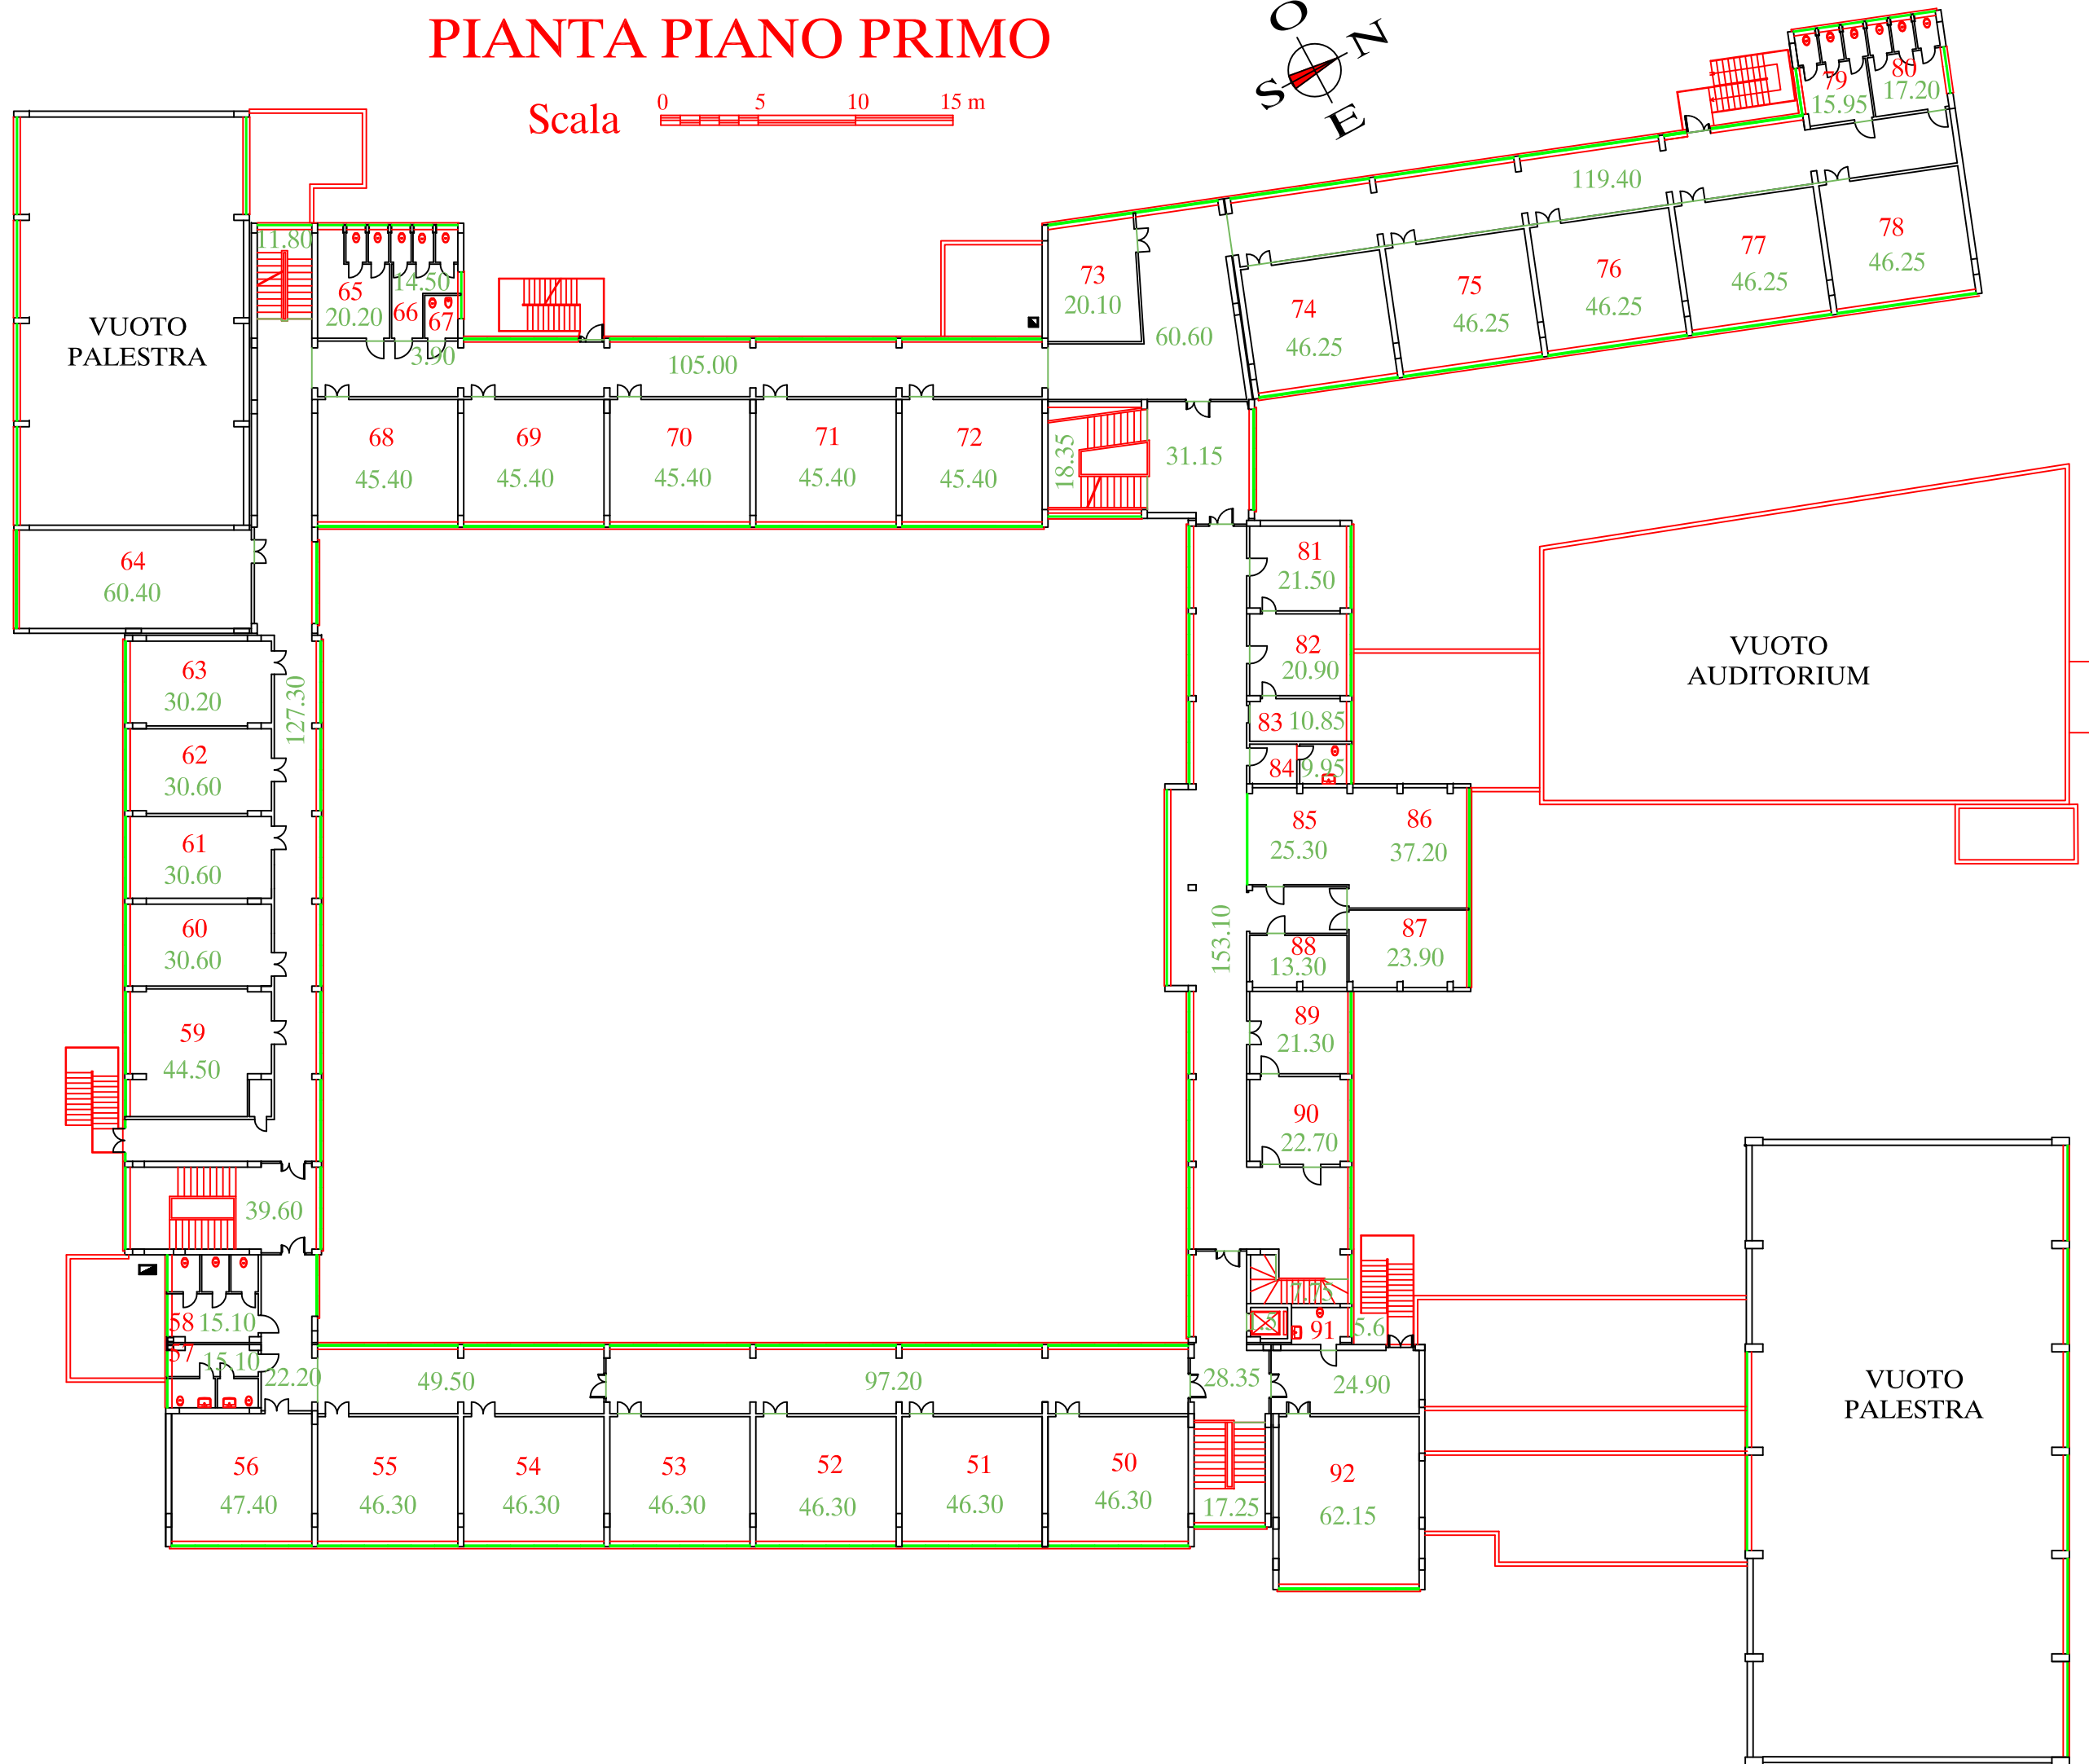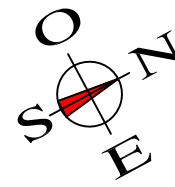


# PIANTA PIANO SECONDO

Scala

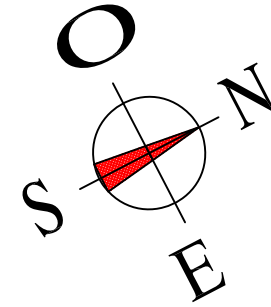

VUOTO  
PALESTRA  
PICCOLA

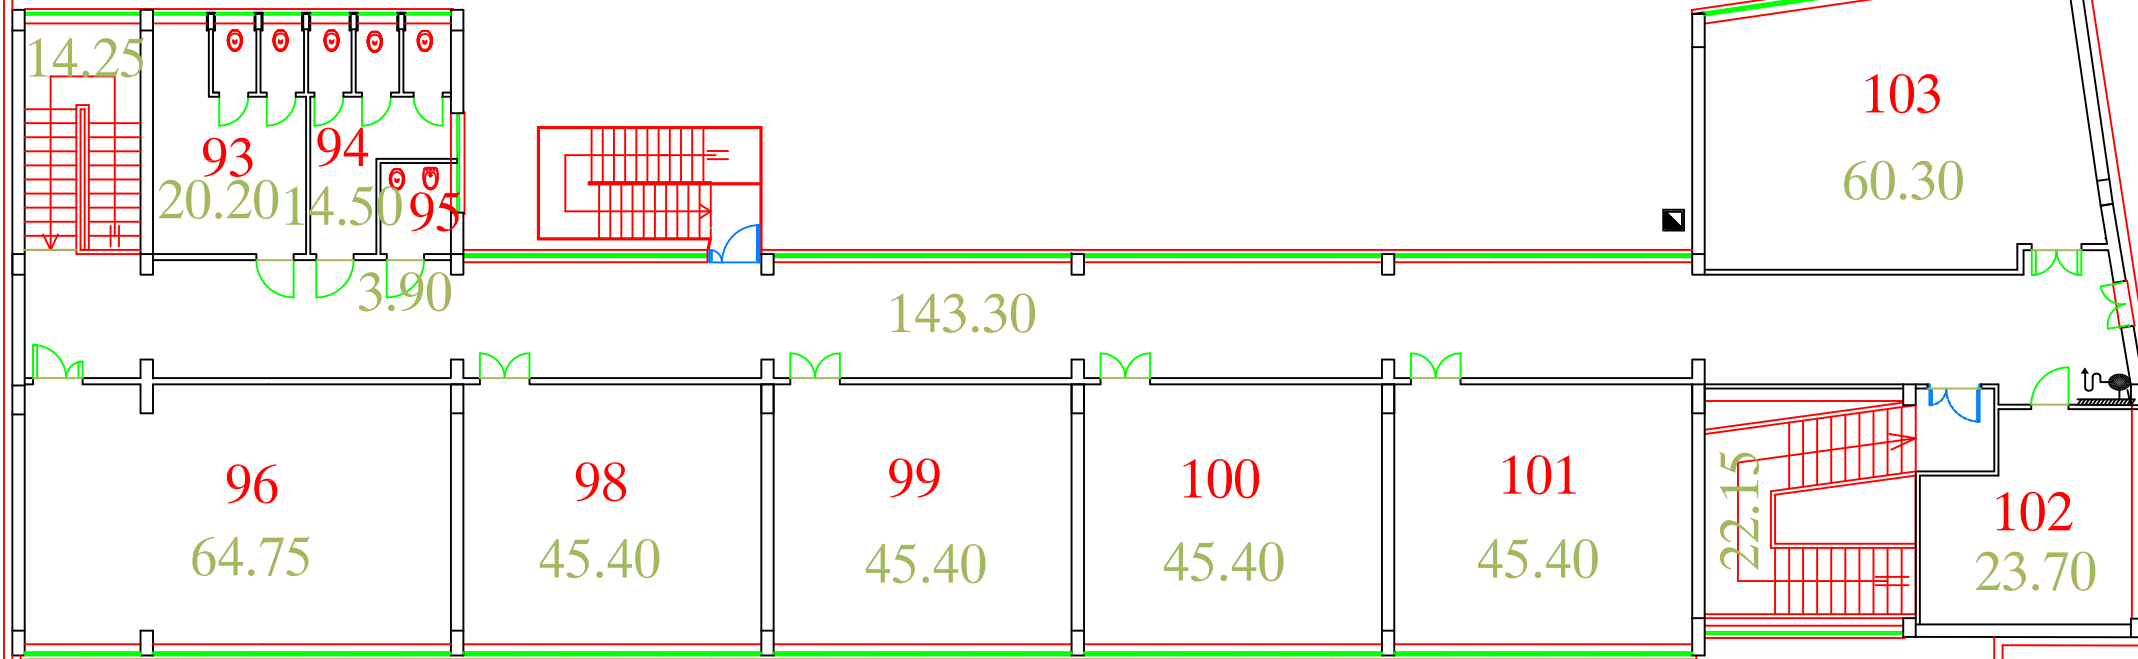

VUOTO  
PIANO  
PRIMO

VUOTO  
PIANO  
PRIMO